


www.totagua.com

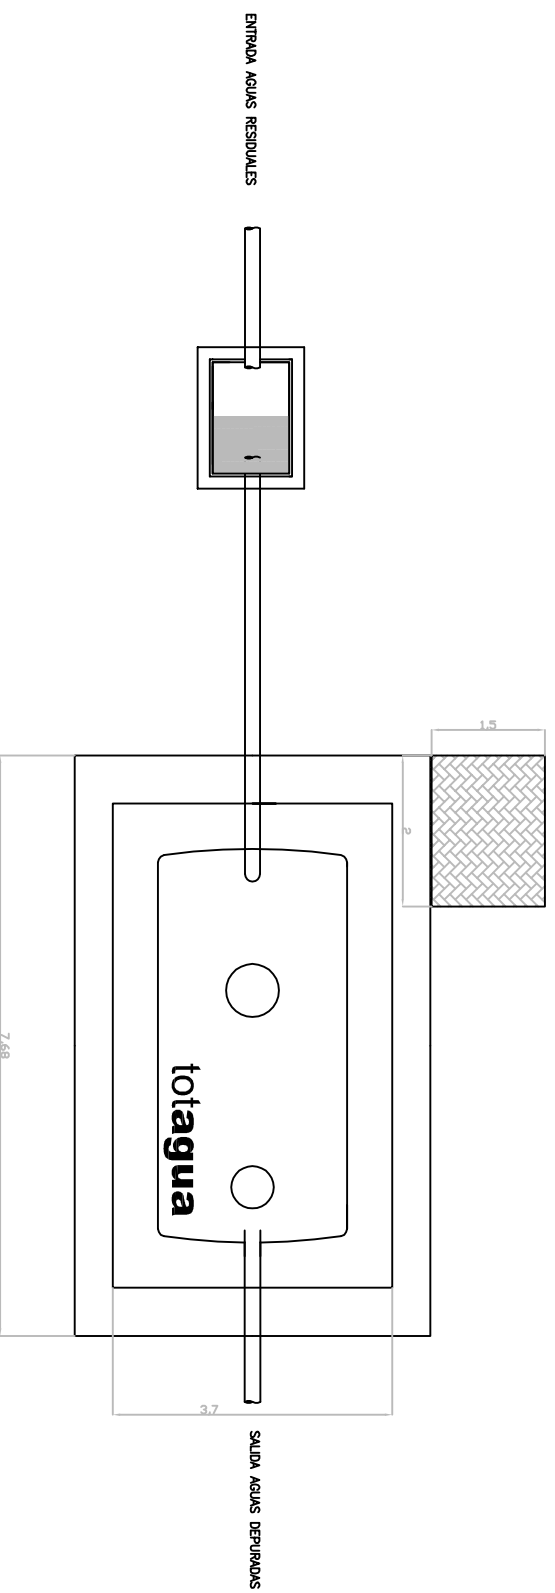

totagua
depuradoras totagua S.L

www.totagua.com

Dibujado: Gerard Bernat Bosch

Plano: OBRA CIVIL OXITOT 80 ENTERRADO

Comprobado: Sandra Fabregat Ferré

La propiedad: El facultativo:

Fecha: | ref:

Escala: 1:100 | Plano: