
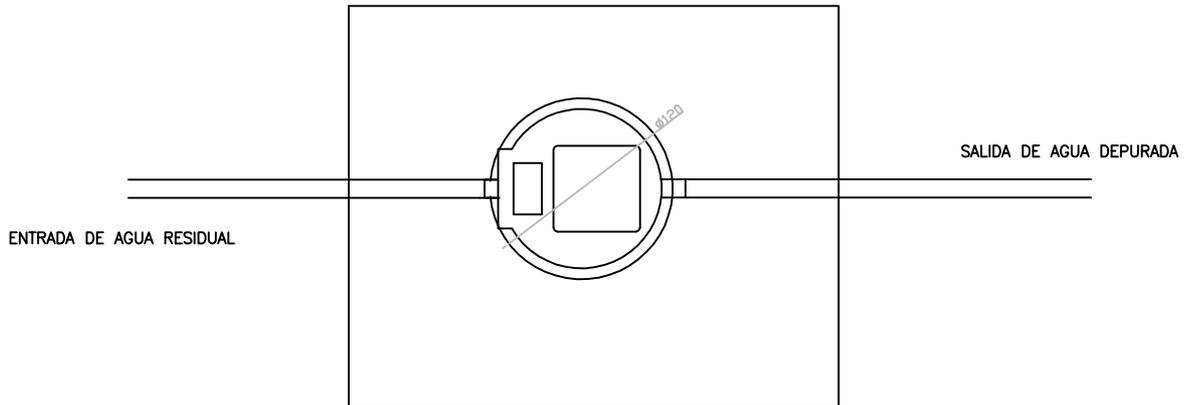


→ Hay que tener en cuenta la profundidad de los tubos de desagüe de la vivienda

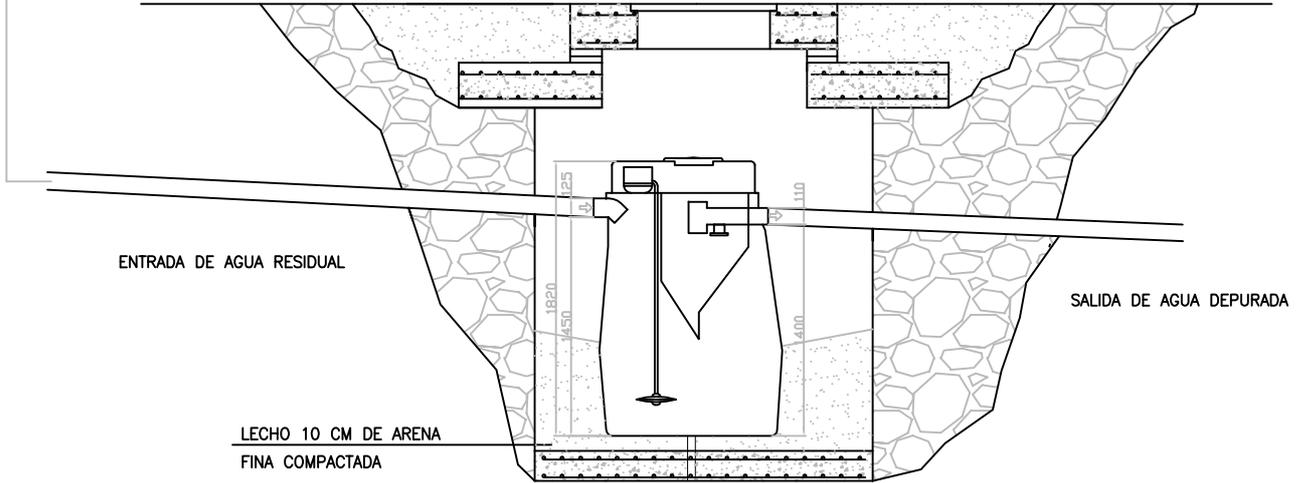

totagua
depuradoras totagua S.L

www.totagua.com

OXITOT 15

Dibujado:

Plano:

OBRA CIVIL OXITOT 15 VEHICLES

Comprobado:

La propiedad:

El facultativo:

Fecha:

ref:

Escala:

1 / 50

Plano:

1