
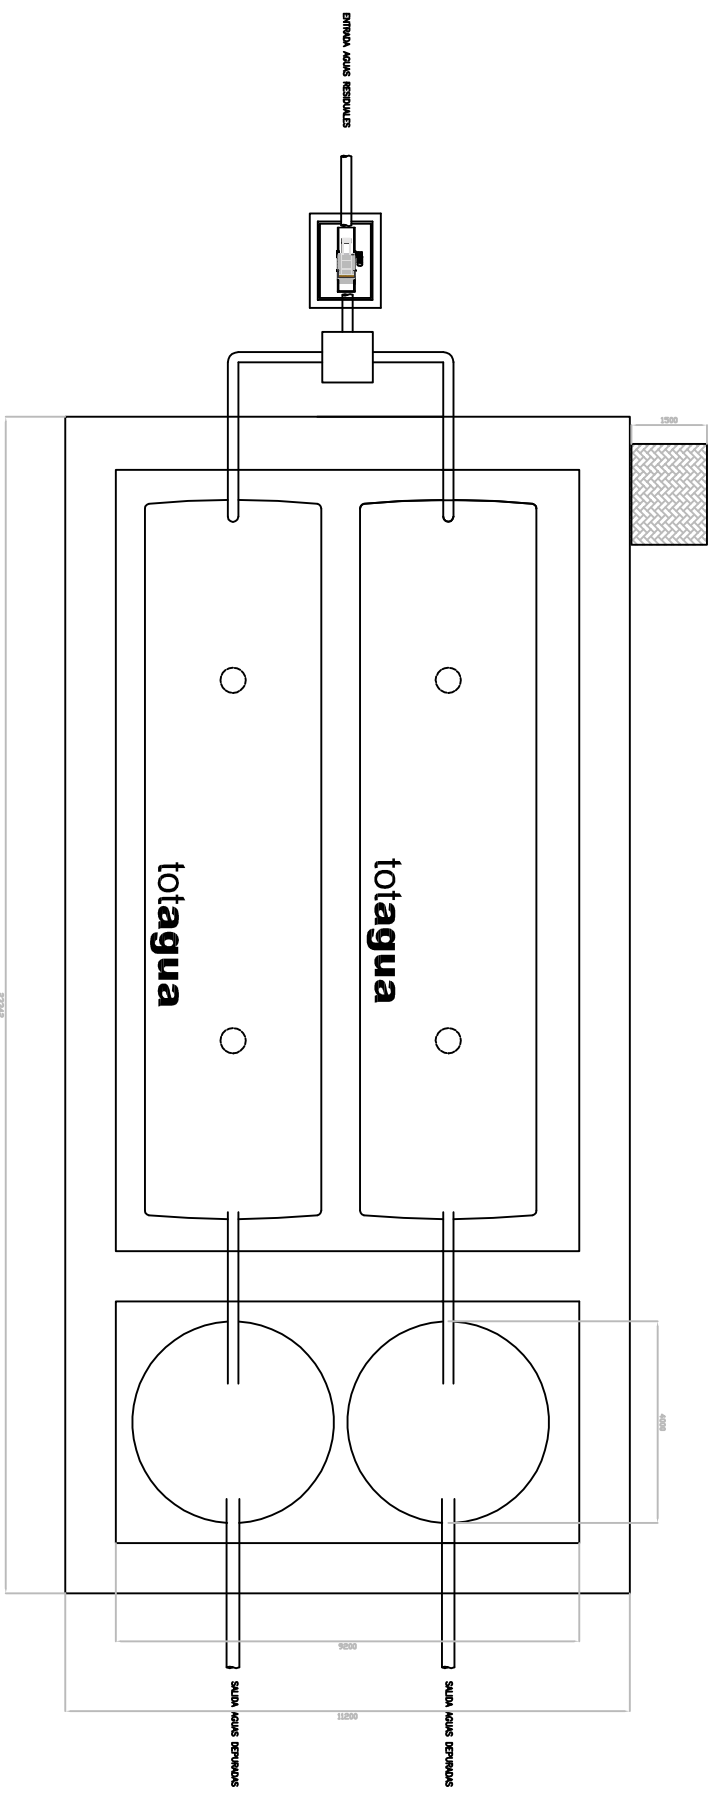



www.totagua.com

 depuradora totagua S.L.		www.totagua.com	
DISEÑADA: Gerard Bernat Bosch		NOMBRE: OBRA CIVIL OXITOT 1600 ENTERRADO	
COMPROBADA: Sandra Fabregat Ferré		LA PROFUNDIDAD:	
FECHA:		EL FUNDADOR:	
ESCALA: 1:150		PÁGINA: 1	



www.totagua.com

 depuradora totagua S.L.		www.totagua.com	
DISEÑADA: Gerard Bernat Bosch COMPROVADA: Sandra Fabregat Ferré FECHA: _____ ESCALA: 1:150	Nº: _____ PAGES: 2	NOME: _____ LA PROJECCIÓ: _____ OBRA CIVIL OXITOT 1600 ENTERRADO	EL TITULAR: _____