



www.totagua.com

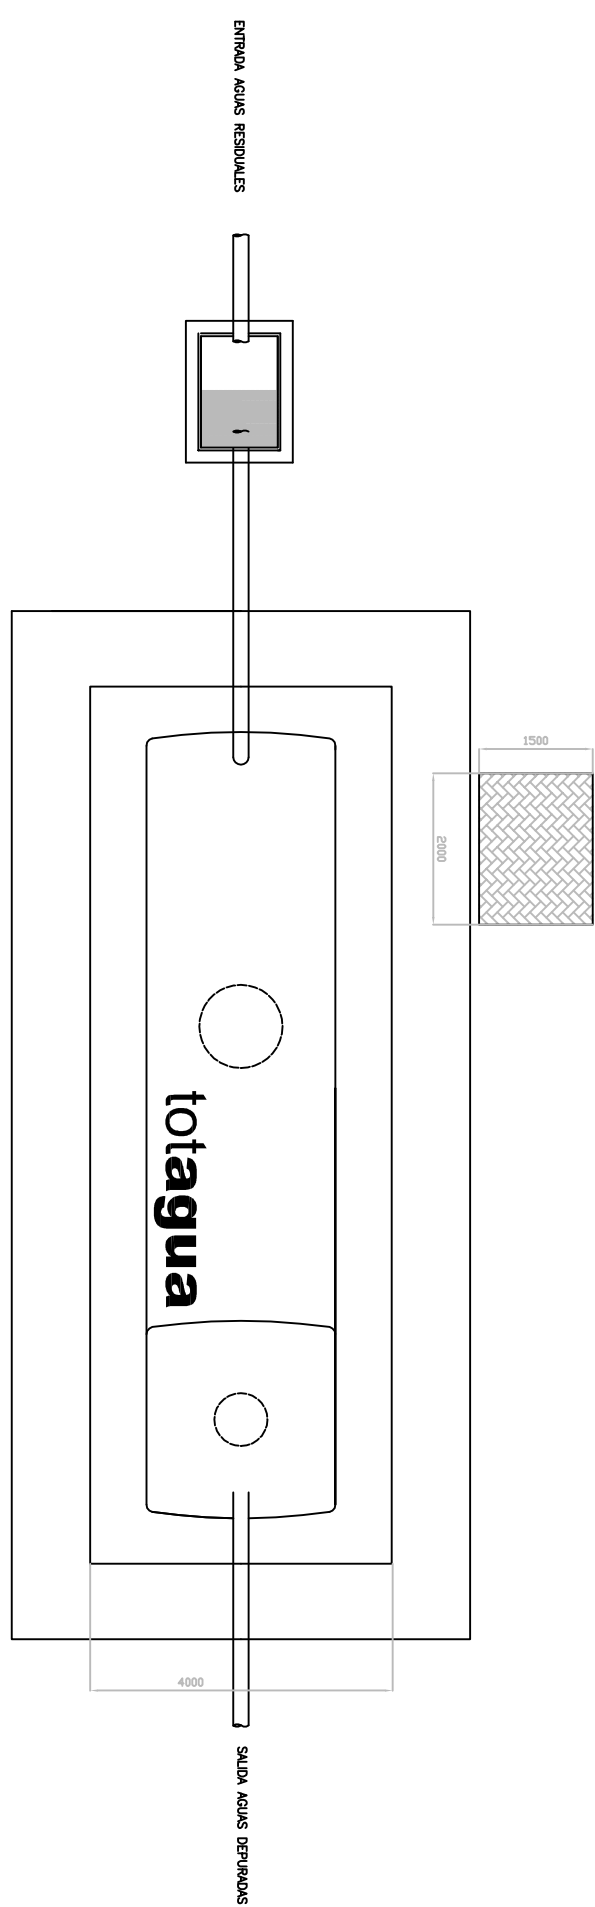

 depuradoras totagua S.L.		www.totagua.com	
Dibujado: Gerard Bernat Bosch		Plano: OBRA CIVIL OXITOT 175 ENTERRADO	
Comprobado: Sandra Fabregat Ferré		La propiedad: El facultativo:	
Fecha: _____ ref: _____			
Escala: 1:100			
Plano: _____			