
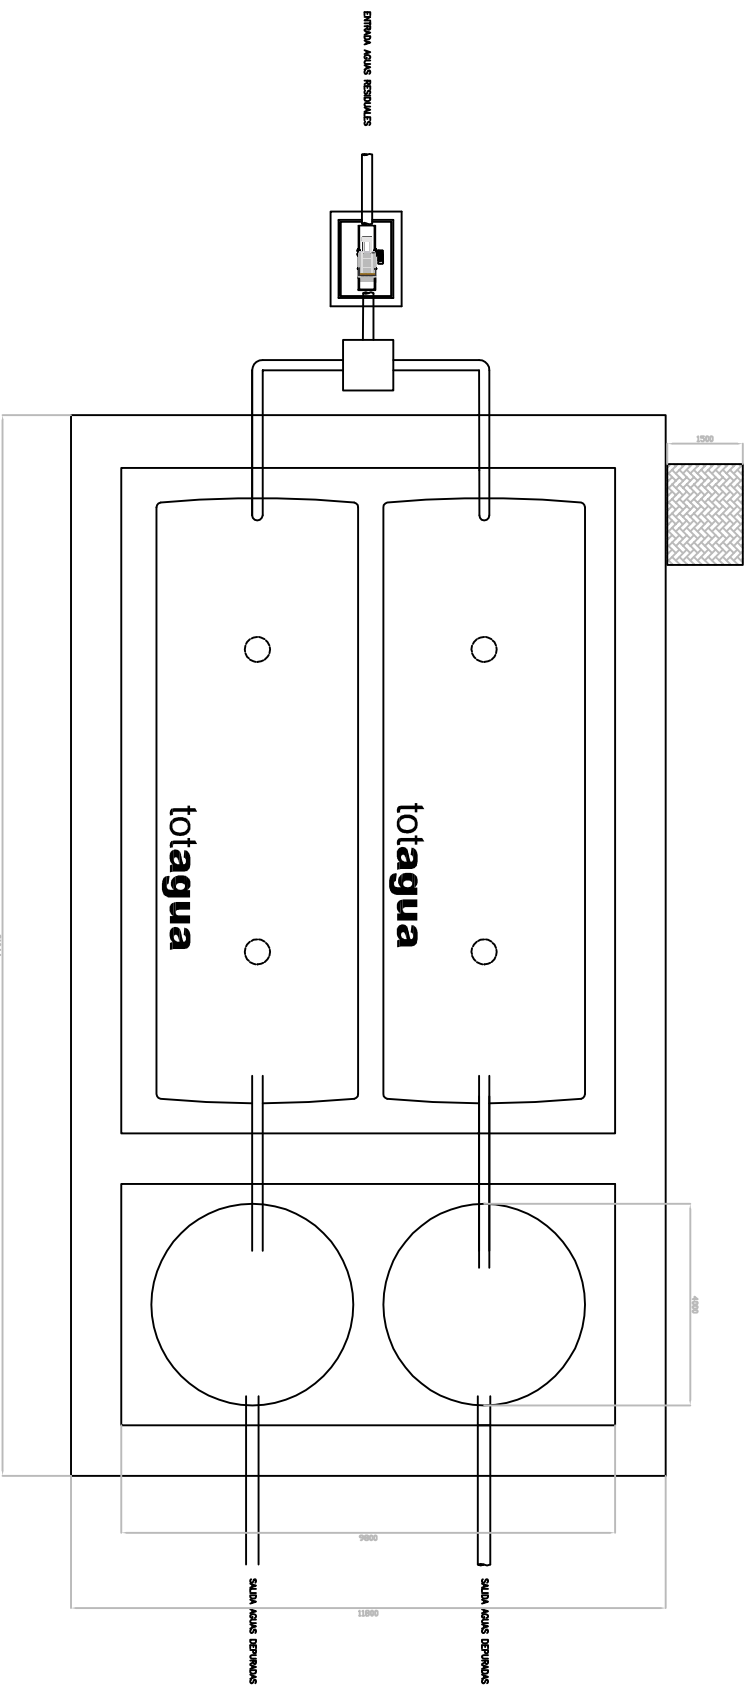



www.totagua.com

 depuradora totagua S.L.		www.totagua.com	
DISEÑADA: Gerard Bernat Bosch	REVISÓ:	OBRA CIVIL OXITOT 1800 ENTERRADO	
COMPROBADA: Sandra Fabregat Ferré	LA PROFUNDITAT:	EL FONDEJAMENT:	
FECHA:	METRE:	ESCALA: 1:150	
PAGES: 1	1		



www.totagua.com

 depuradora totagua S.L.		www.totagua.com	
Instalado: Gerard Bernat Bosch Comprobado: Sandra Fabregat Ferré Fecha: _____ Escala: 1:150	Tel: _____ Pisos: 1	Nombre: _____ La propiedad: _____ El instalador: _____	OBRA CIVIL OXITOT 1800 ENTERRADO