
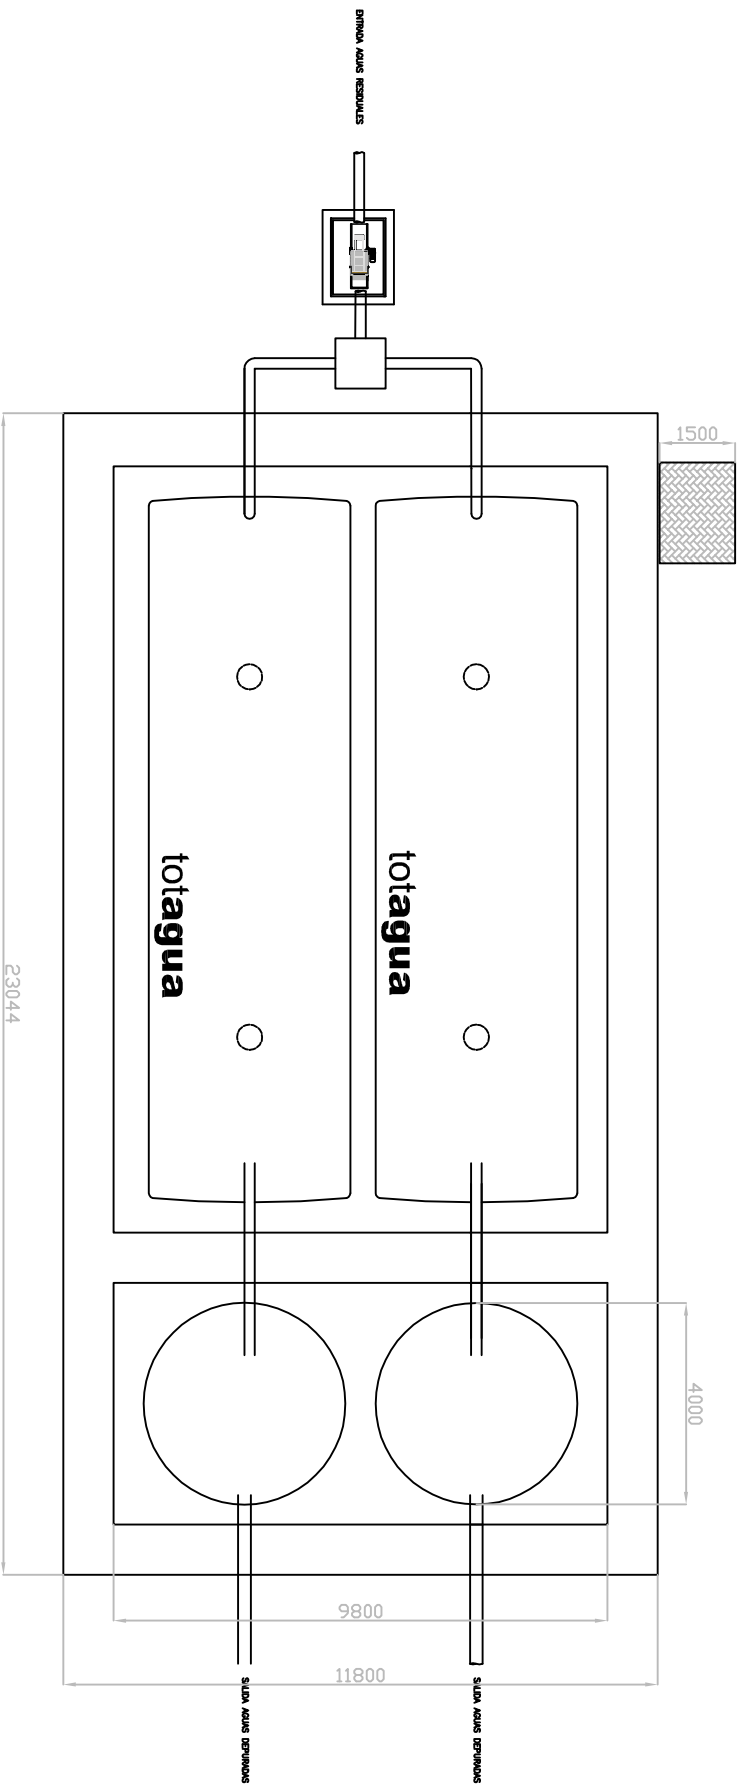



www.totagua.com

 depuradora totagua S.L.		www.totagua.com	
DISEÑADO: Gerard Bernat Bosch COMPROBADO: Sandra Fabregat Ferré FECHA: / / ESCALA: 1:150	Nº: / PÁGINA: 1	NOMBRE: OBRA CIVIL OXITOT 2000 ENTERRADO LA PROFUNDIDAD: / EL TUBIFICADOR: /	



www.totagua.com

 depuradora totagua S.L.		www.totagua.com	
Dibuixat: Gerard Bernat Bosch Comprovat: Sandra Fabregat Ferré Fecha: _____ Escala: 1:150	Int.: _____ Pàgs.: 2	Refer: OBRA CIVIL OXITOT 2000 ENTERRADO Et. Instal·lació:	www.totagua.com