


www.totagua.com

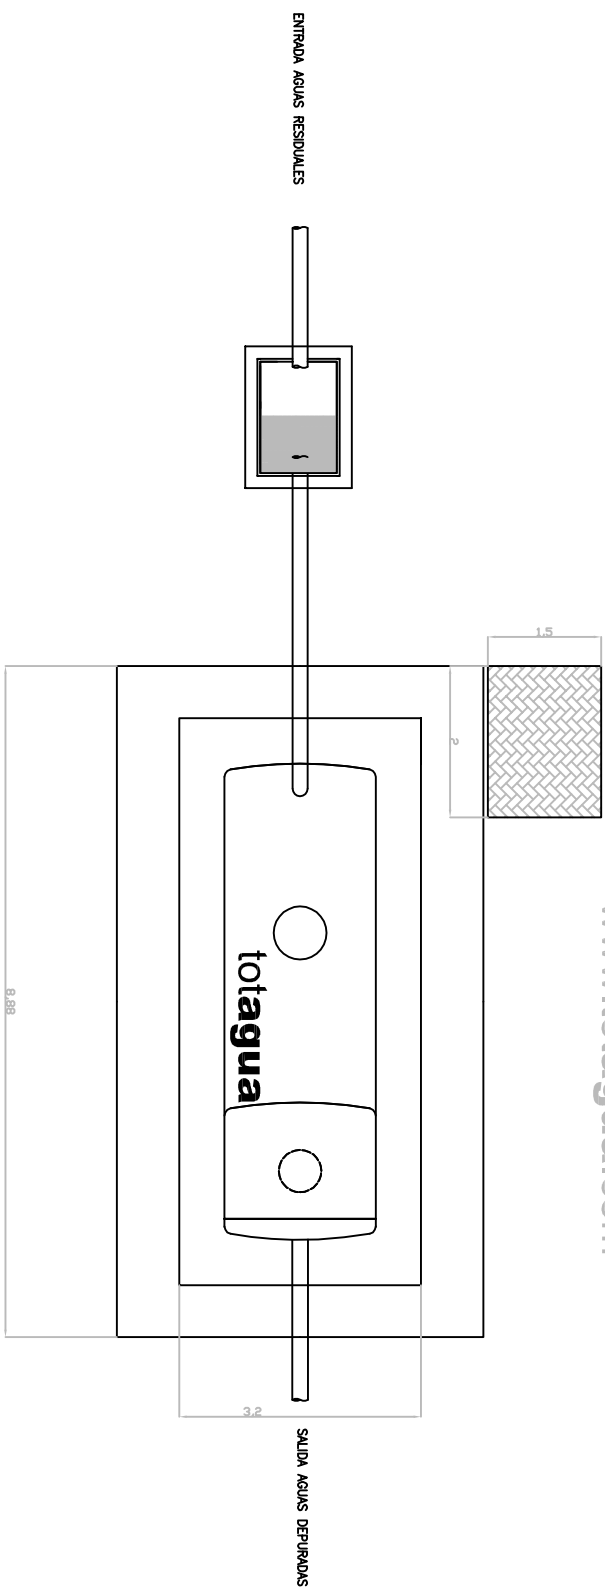

**totagua**  
depuradoras totagua S.L

Dibujado: Gerard Bernat Bosch

Comprobado: Sandra Fabregat Ferré

Fecha: | ref:

Escala: 1:100 | Plano:

www.totagua.com

Plano: OBRA CIVIL OXITOT 65 ENTERRADO

La propiedad: El facultativo: